


HNF Paderborn

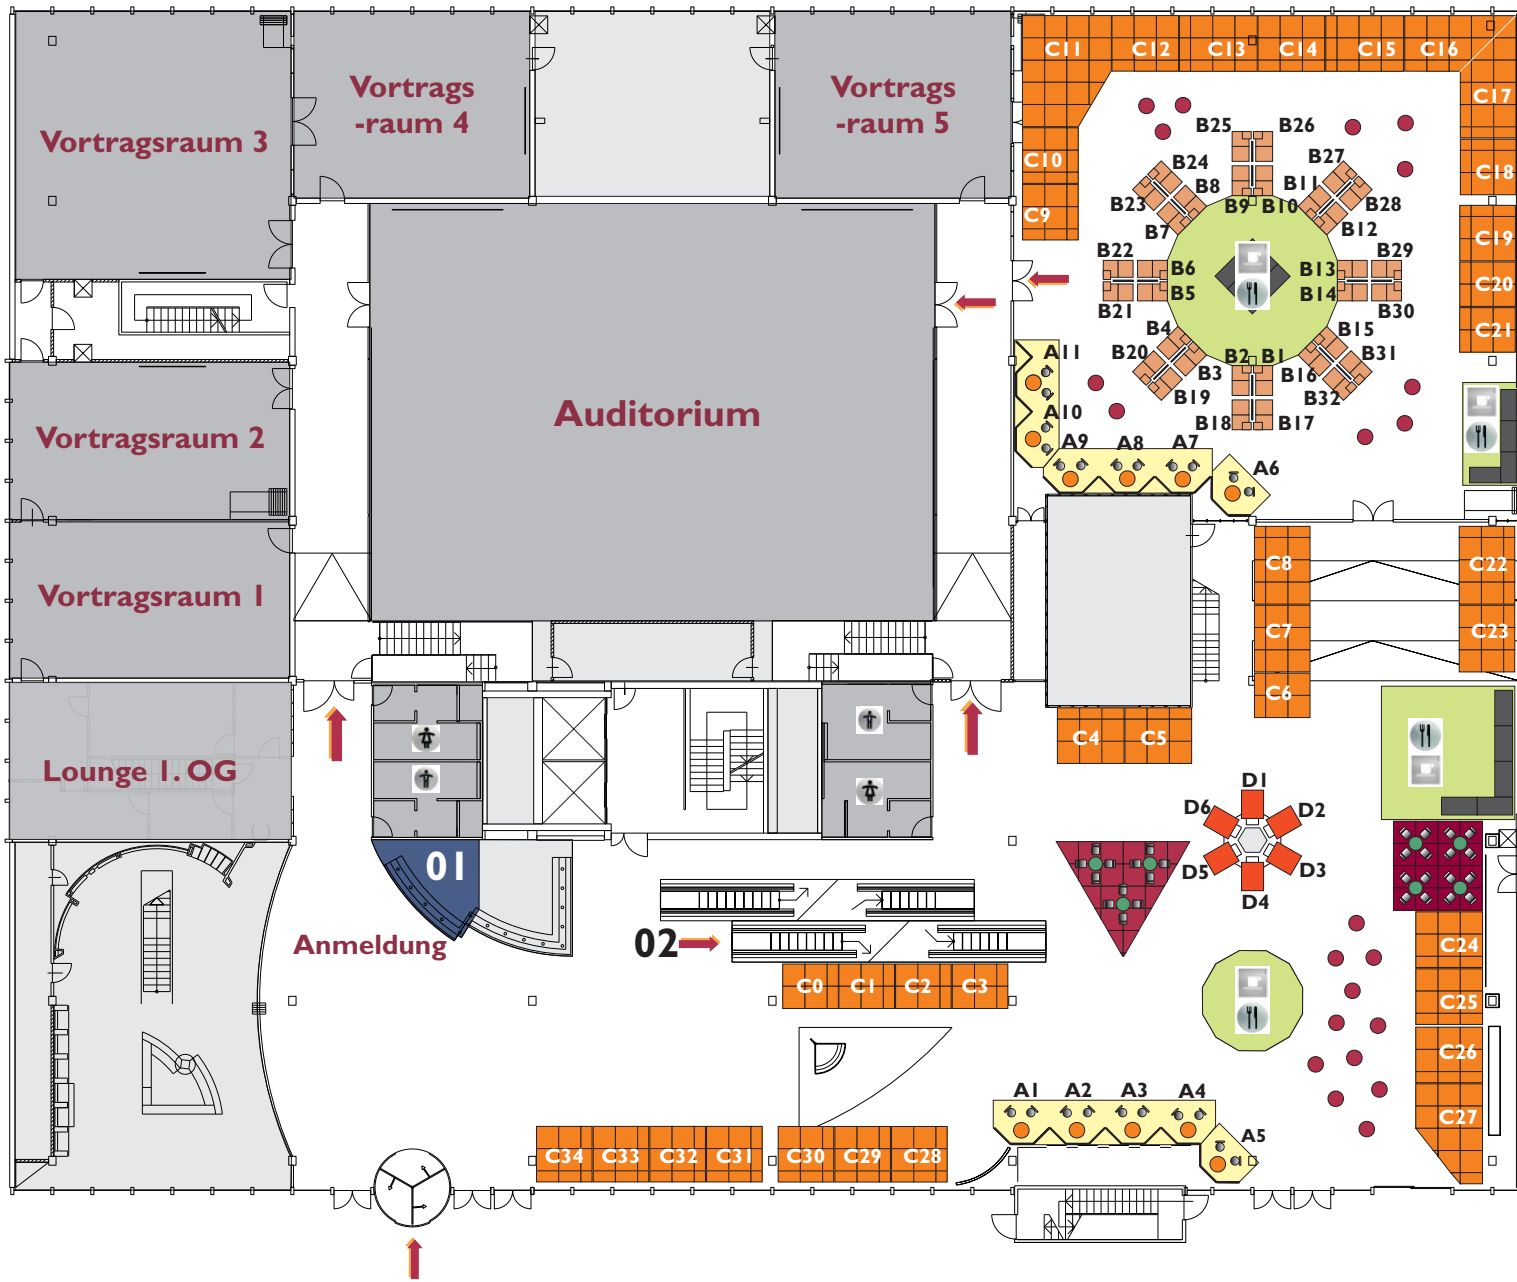

- ■ ● Hallensäulen
- ➡ Lounge und Stehtische
- ➡ 01 Anmeldung 02 Garderobe
- ➡ Cateringbereiche & Getränkeinseln
- ➡ A-Standflächen
- ➡ B-Standflächen
- ➡ C-Standflächen
- ➡ D-Standflächen
- ➡ 1m x 1m